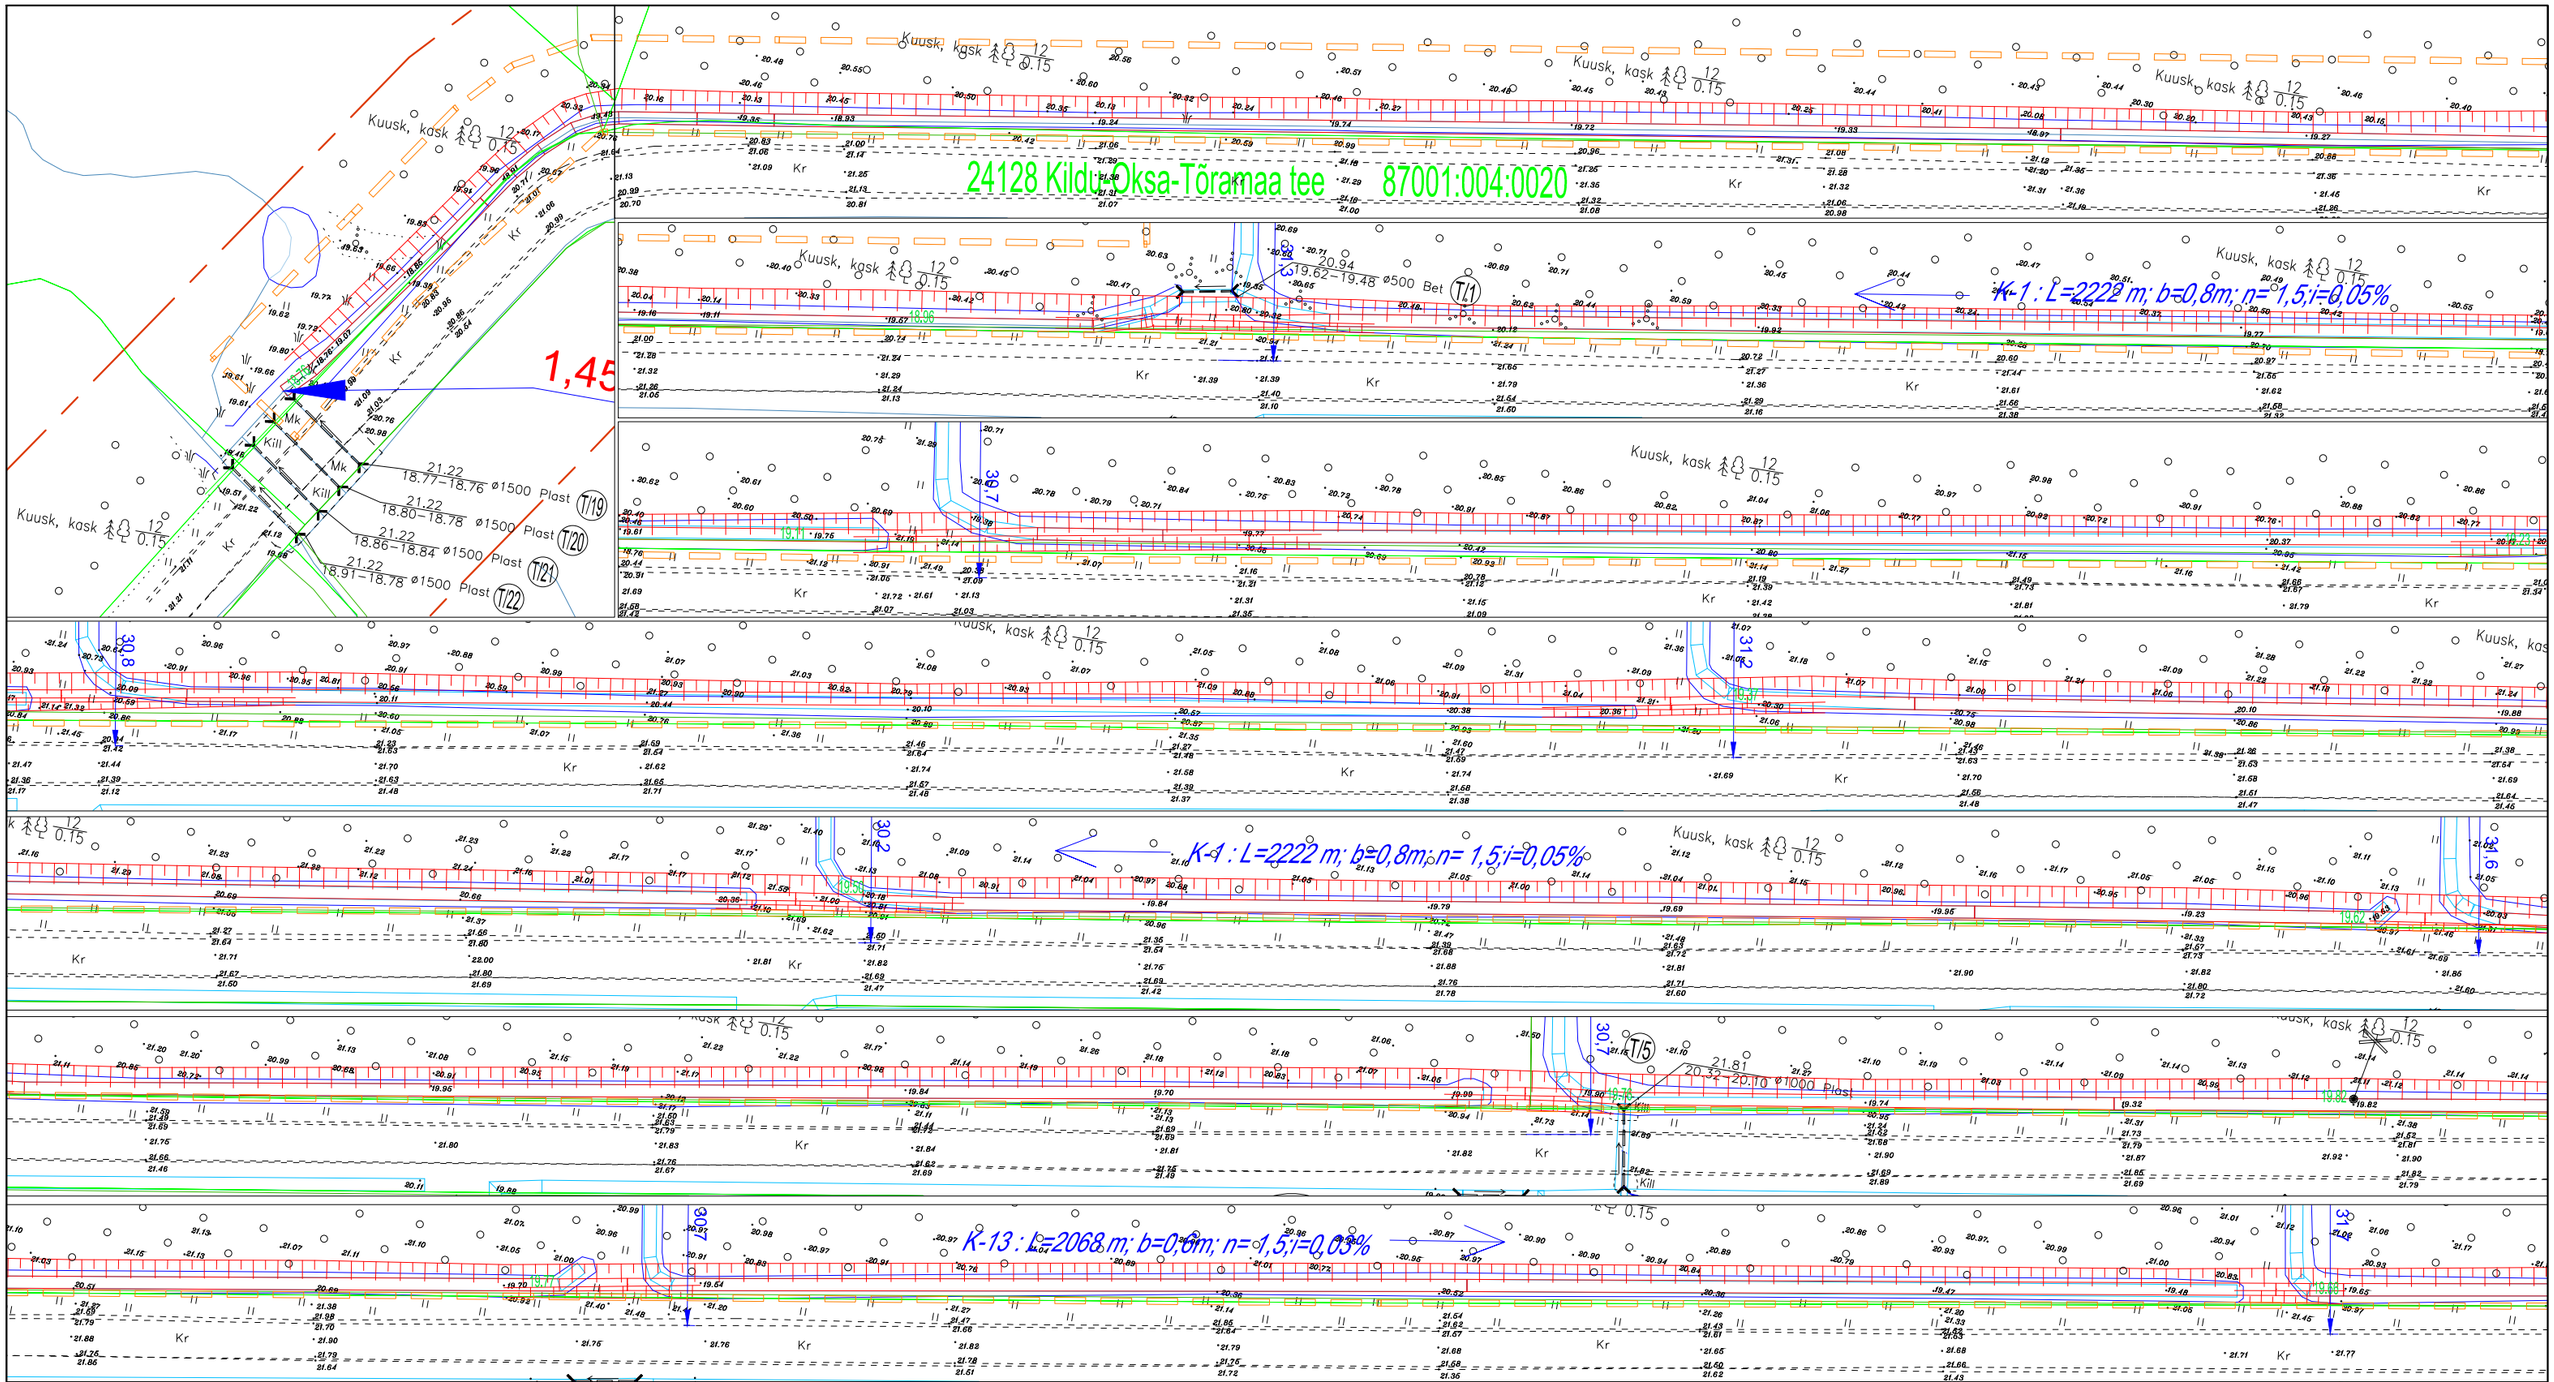

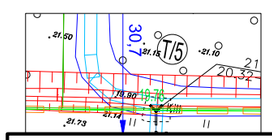

ForEst & FarmLand

Life

MAA VESI PROJEKTEERIMISBÜROO

Tulika 19
10613 Tallinn
tel. 6528408
fax. 6565109
maavesi@maavesi.ee

MATER reg.nr.MP0008-00
MTR reg.nr.EP10033667-0001
AutoCad 2011 LT
392-25656587

Töö number:	241496
Tellija:	Riigimetsa Majandamise Keskus
Objekt:	KARUSKOSE MÄRGADE METSADE LOODUSLIKU VEEREŽIIMI TAASTAMISE PROJEKT (V03)
Joonis nimi:	Kraavide 1...13 ja teeala plaan

Joonis nr.	5	Leht	1/1	Mõõt	M1:1 000	Kuup.	mai 2025

Autor:	P. Alekand	/allkiri digitaalne/
Vast.spets:	P.Alekand	/allkiri digitaalne/