
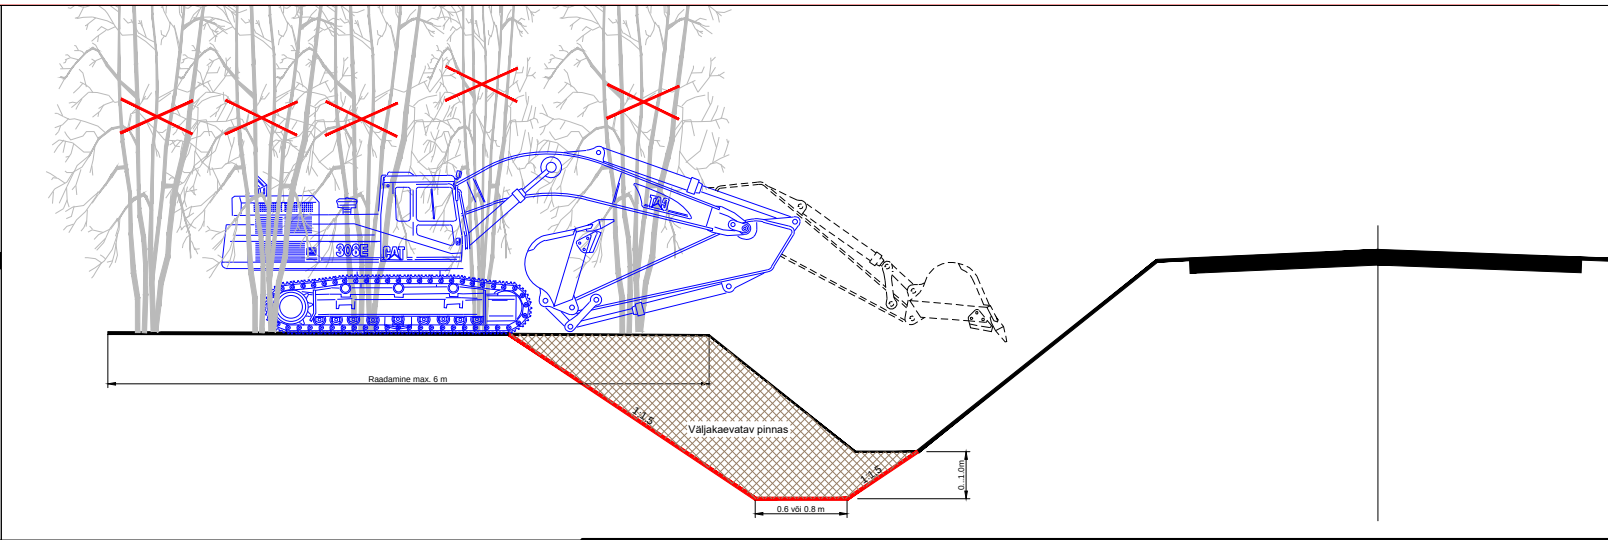
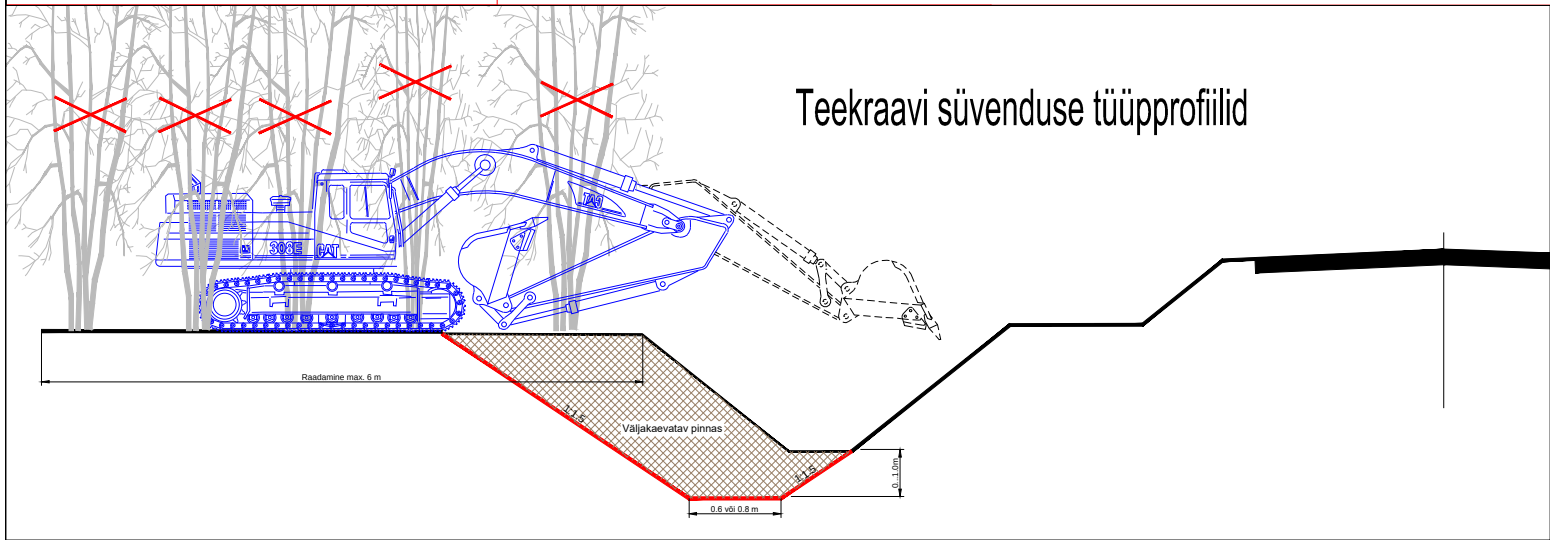


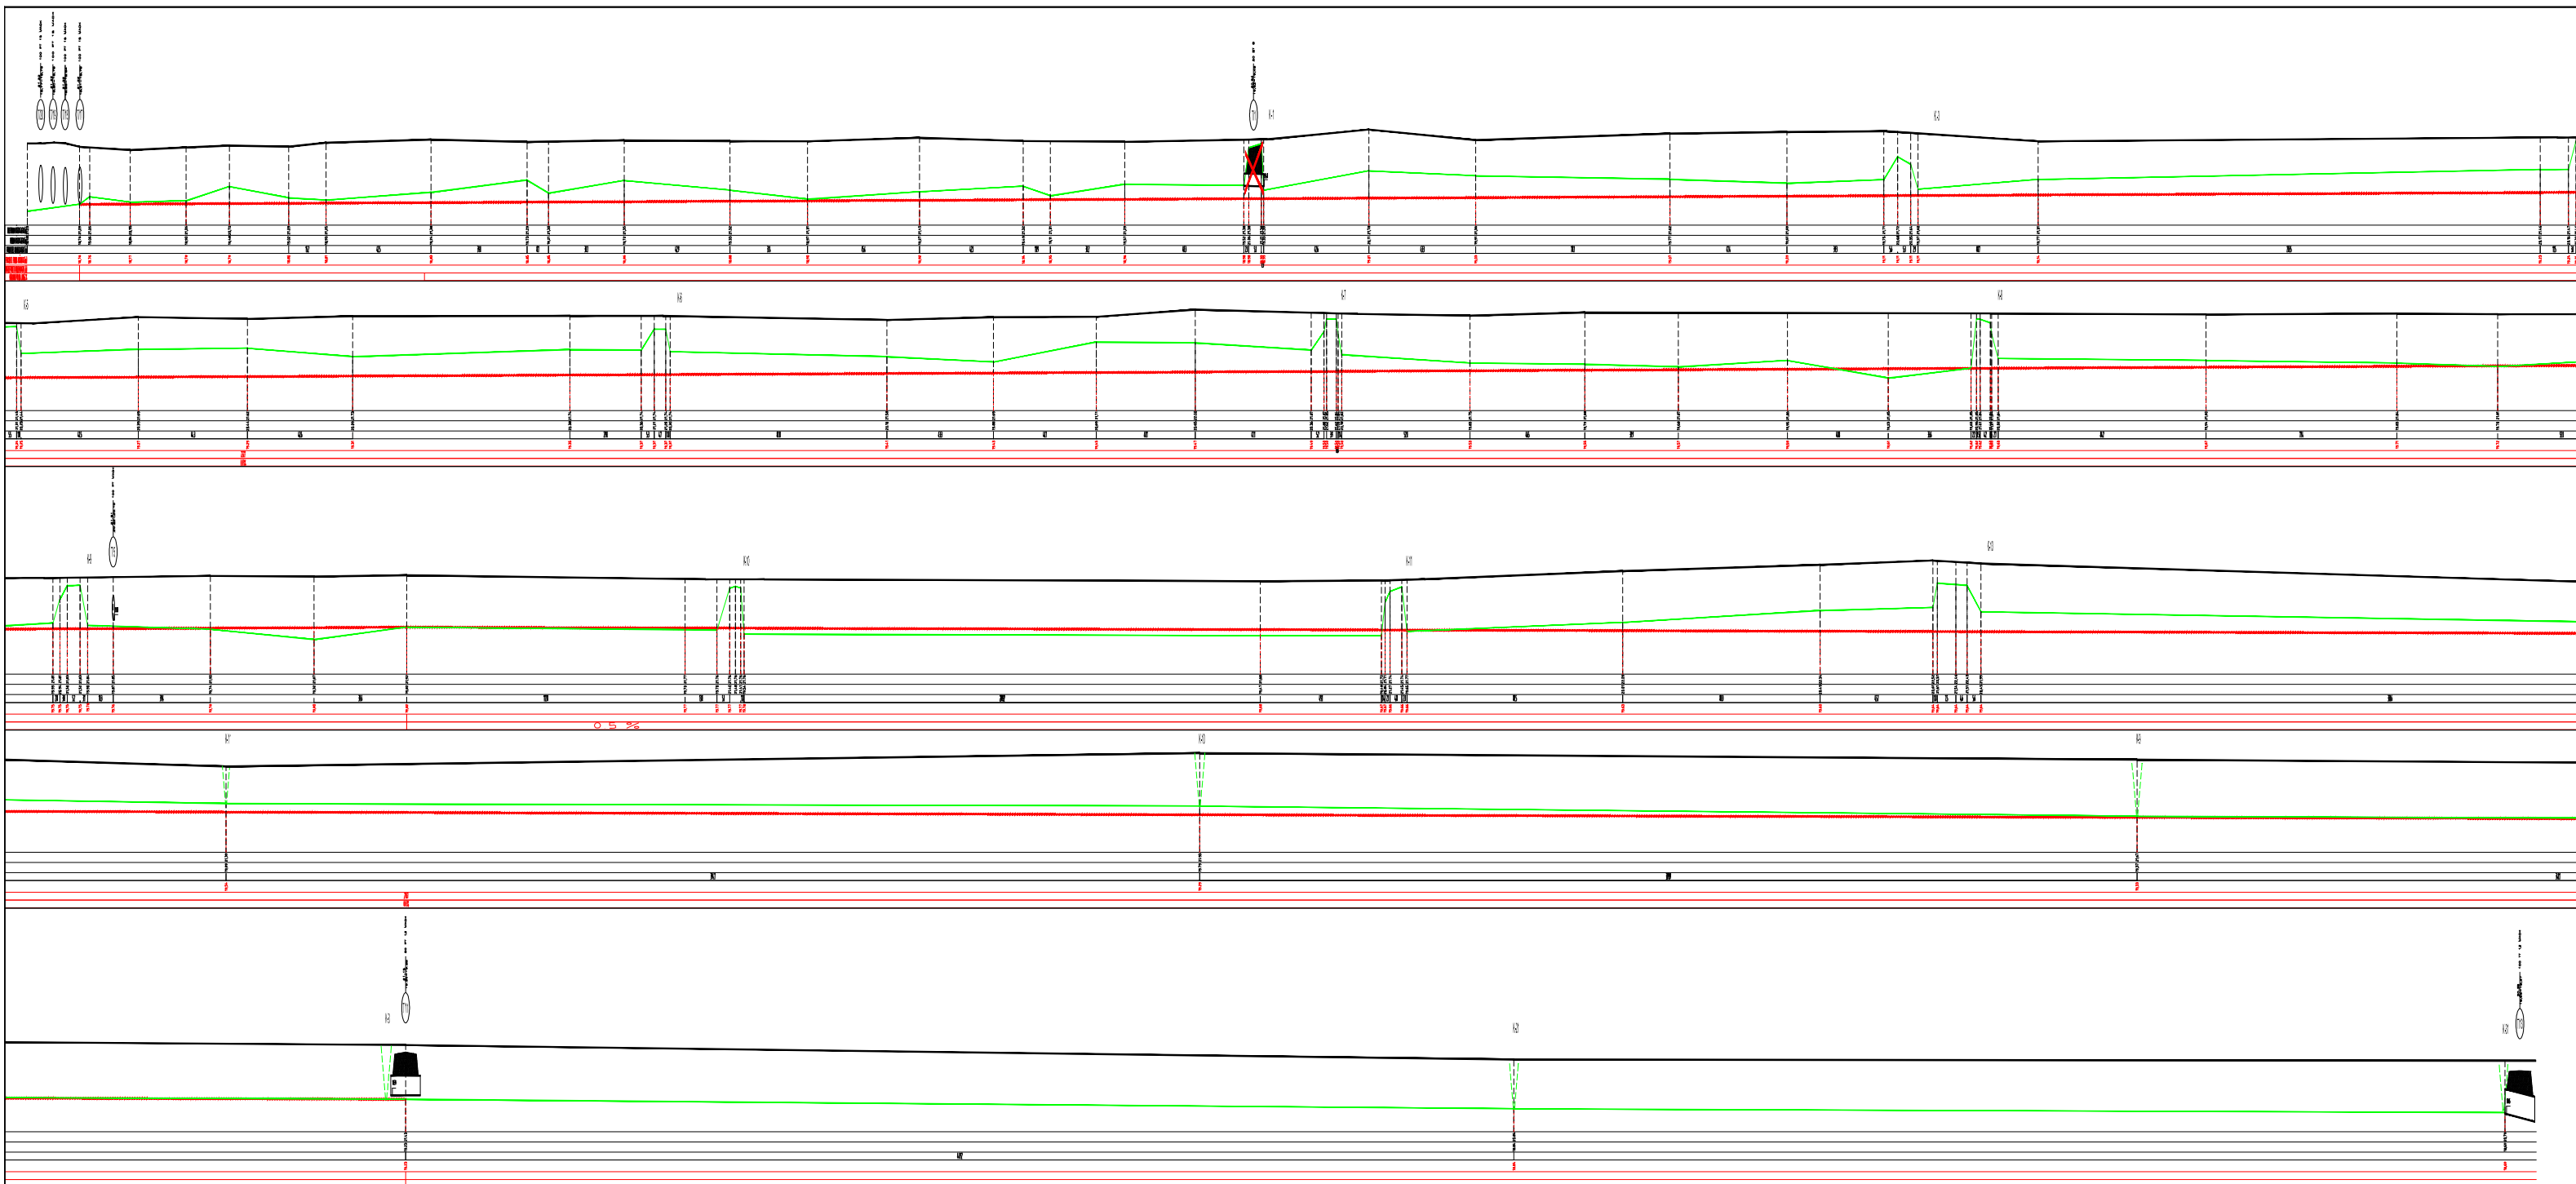

Leppemärgid

- Teepind
- Olemasolev kraavi põhi
- Projekteeritud kraavi põhi
- Likvideeritav objekt

ForEst & FarmLand

Life

**MAA VESI**

PROJEKTEERIMISBÜROO

Tulika 19  
10613 Tallinn  
tel. 6528408  
fax. 6565109  
maajevon@maajevon.ee

MATER reg.nr. MPO008-00  
MTR reg.nr. EP10033667-0001  
AutoCad 2011 LT  
392-25656587

Töö number: 241496

Tellijä: Riigimetsa Majandamise Keskus

Autor: P. Alekand /allkirj digitaalne/

Objekt: KARUSKOSE MÄRGADE METSADE LOODUSLIKU VEEREŽIIMI TAASTAMISE PROJEKT (V03)

Joonis nimi: Kraavide 1...13 profiilid

|           |   |      |     |      |                      |       |          |
|-----------|---|------|-----|------|----------------------|-------|----------|
| Joonis nr | 6 | Leht | 1/1 | Mõõt | Mh 1:2500 / Mv 1:250 | Kuup. | mai 2025 |
|-----------|---|------|-----|------|----------------------|-------|----------|

Vast.spets: P. Alekand /allkirj digitaalne/