


Orajõe metskond 3
 21302.003.0120

Katastrirüksuse piir nime ja tunnusega
 Taastamisala ringpiir
 Maaparandusehitiselise ringpiiri

Räägu nr 516/001
 6115200030080

Maaparandusehitiselise lühitähise, ehitise nimetus ja kood ning maaparandussüsteemi kood
 Maantee kaitsevõnd

Liidiku tee
 Olemasolev tee koos nimega
 Taastamisalalt väljaspool asuv kraav
 Taastamisalalt väljaspool asuv eesvool
 Mittesuletav kraav koos numbriga ja voolusuunaga, voolusuunajoon näitab kraavimulde asukohta
 Mittesuletav eesvool koos numbriga ja voolusuunaga, voolusuunajoon näitab kraavimulde asukohta
 Suletav kraav koos numbriga ja voolusuunaga, voolusuunajoon näitab kraavimulde asukohta
 Ehitatav kraavühendus
 Likvideeritav kraavivall
 Raadamistrass
 Olemasolevasse seisundisse jääv truupe
 Likvideeritav truupe
 Ehitatav truupe
 Truubi number, läbimõõt (cm), materjal (PT, TT), pikkus (m) ning otsaku tüüp
 Pinnaspais H=0,5m, B=1,5m, L=6m
 Pinnaspaisu tähis
 Tekstiline märkus / informatsioon
 Uurimistöödega fikseeritud koprapais
 Olemasolev tuleõrjetitlik koos numbriga
 Sidevõrgu kaabel
 Sidekaabli kaitsevõndid
 Seisuveekogu

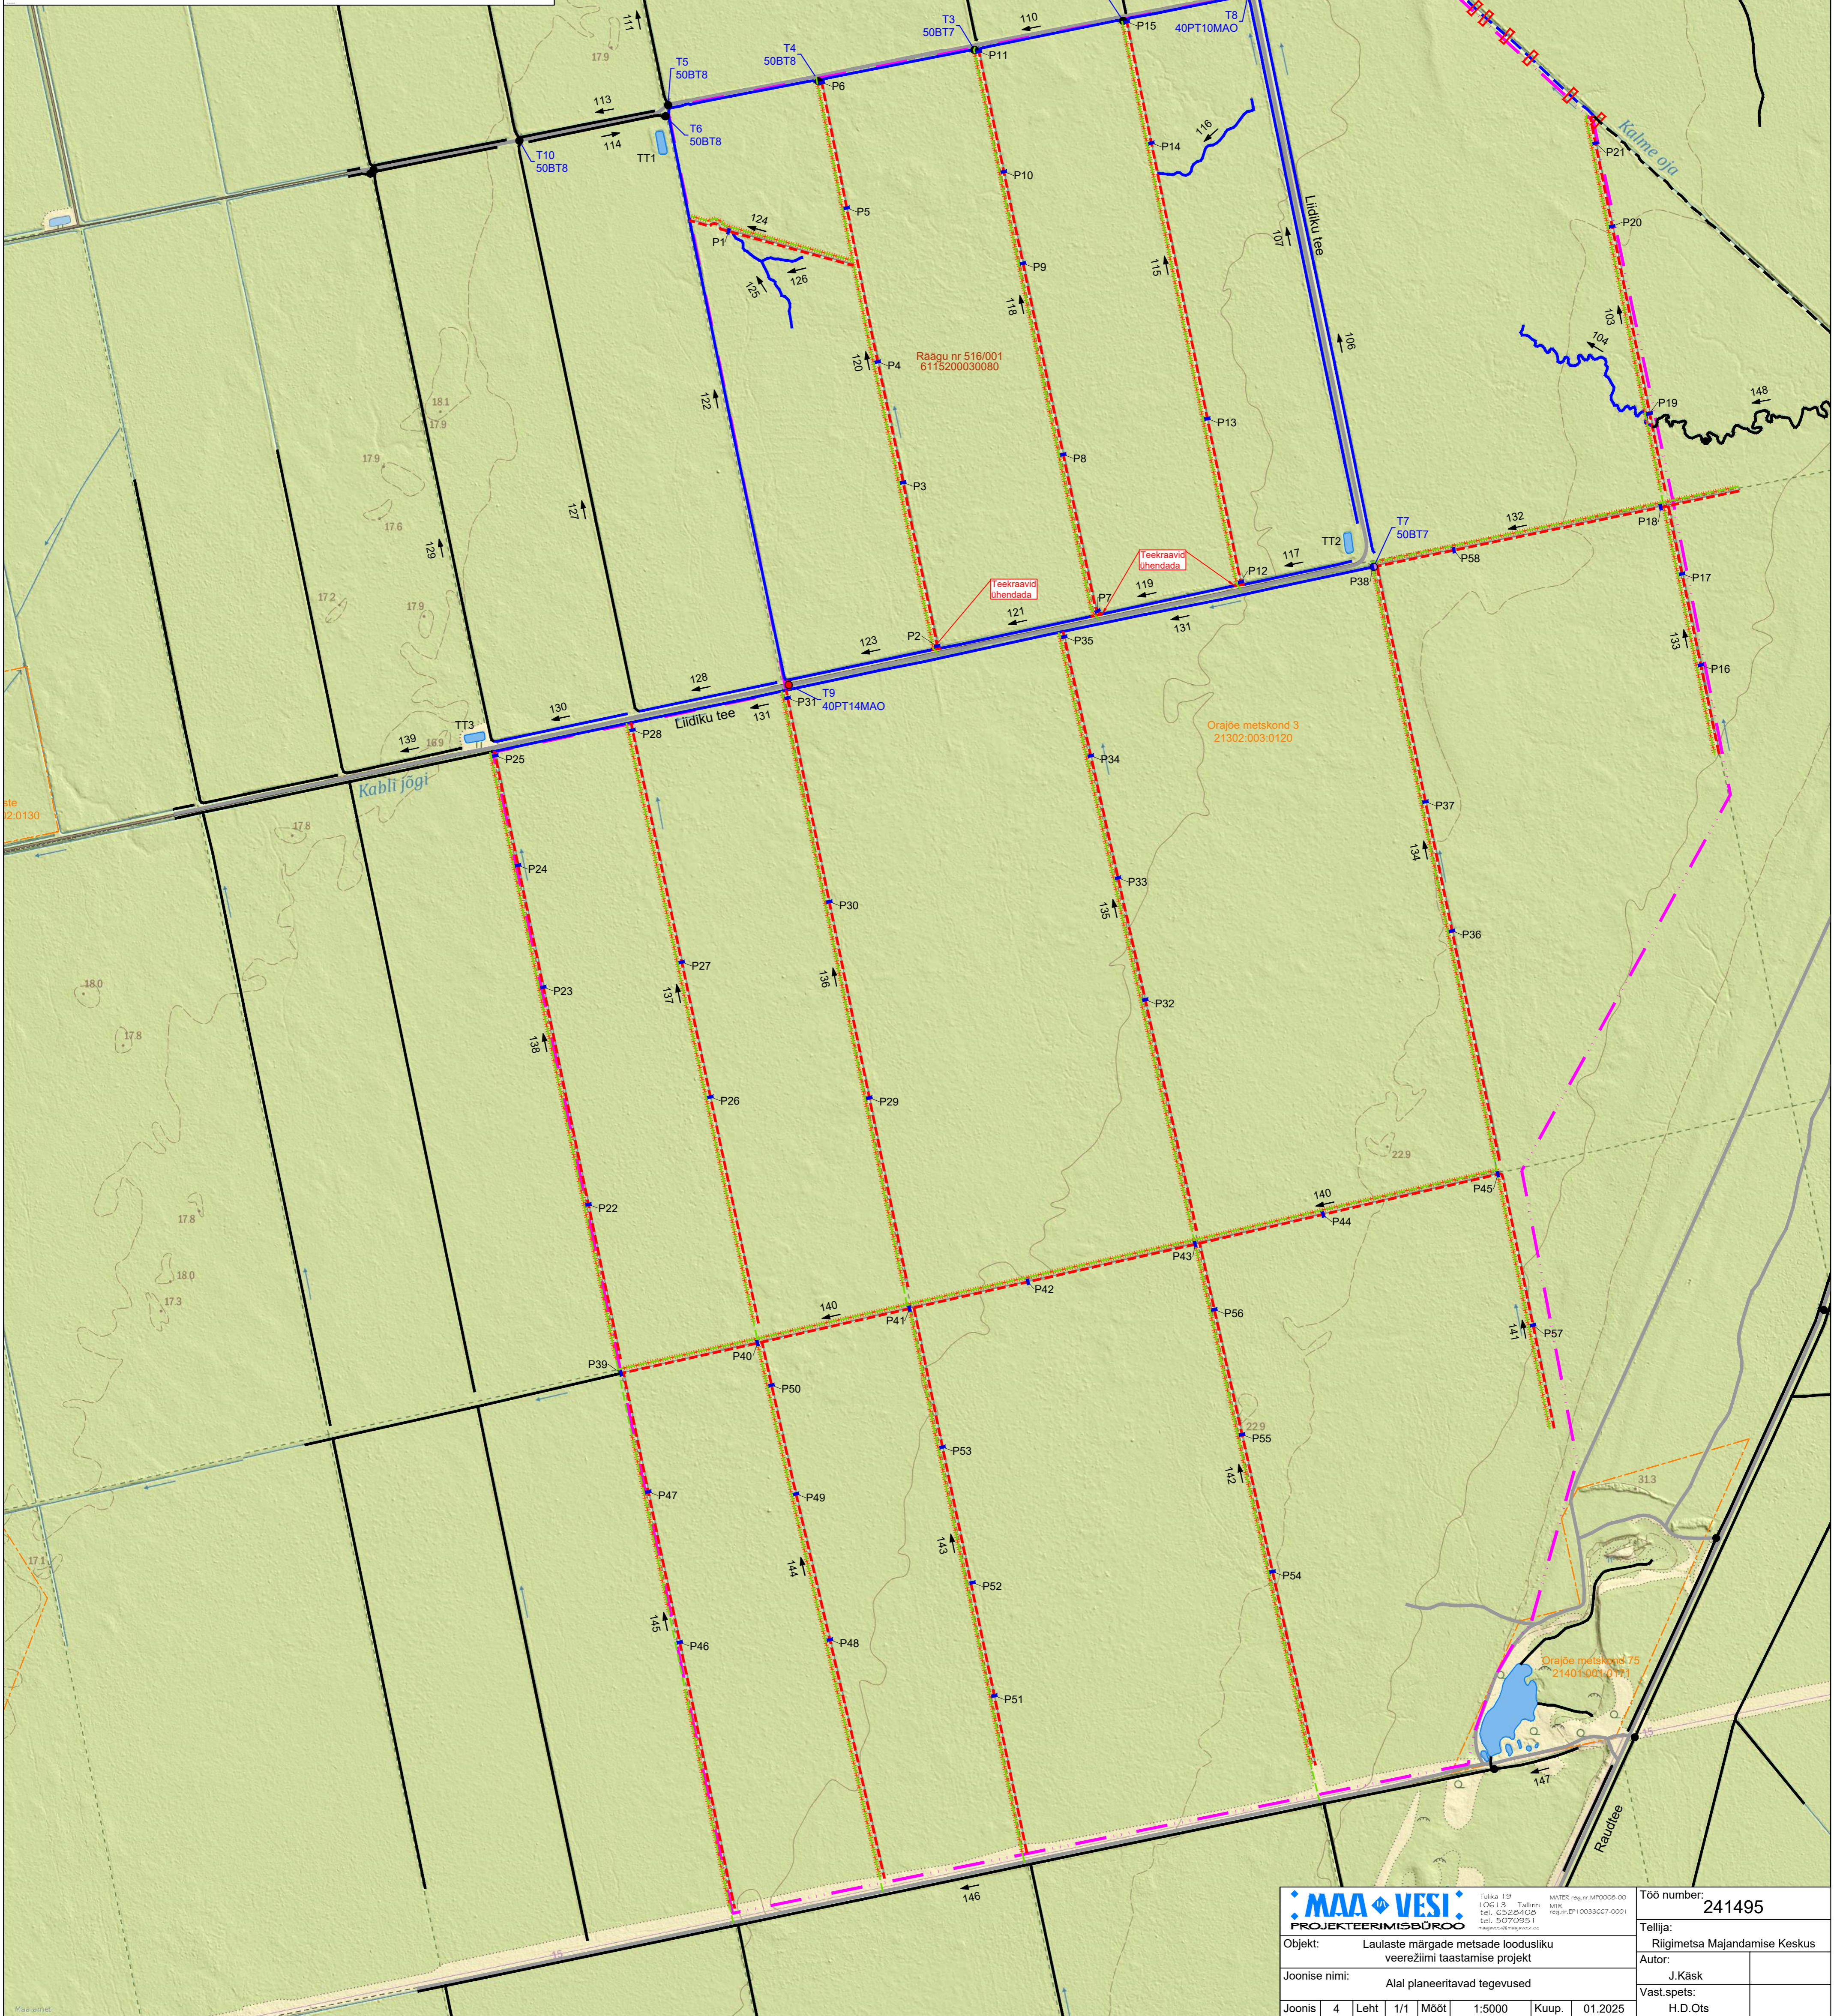

		Tüviska 19 FOG 13 Tallinn Tel. 6528400 Tel. 5070951 maa@maavesti.ee	MATEK reg nr MP0008.00 MRE Reg nr DP 0033567-0001	Töö number: 241495
Objekt:		Laulaste märgade metsade loodusliku veerežiimi taastamise projekt		Tellija: Riigimetsa Majandamise Keskus
Joonise nimi:		Alal planeeritavad tegevused		Autor: J.Käsk
Joonis:		4 Leht 1/1 Mõõt 1:5000 Kuup. 01.2025		Vast.spets: H.D.Ots