
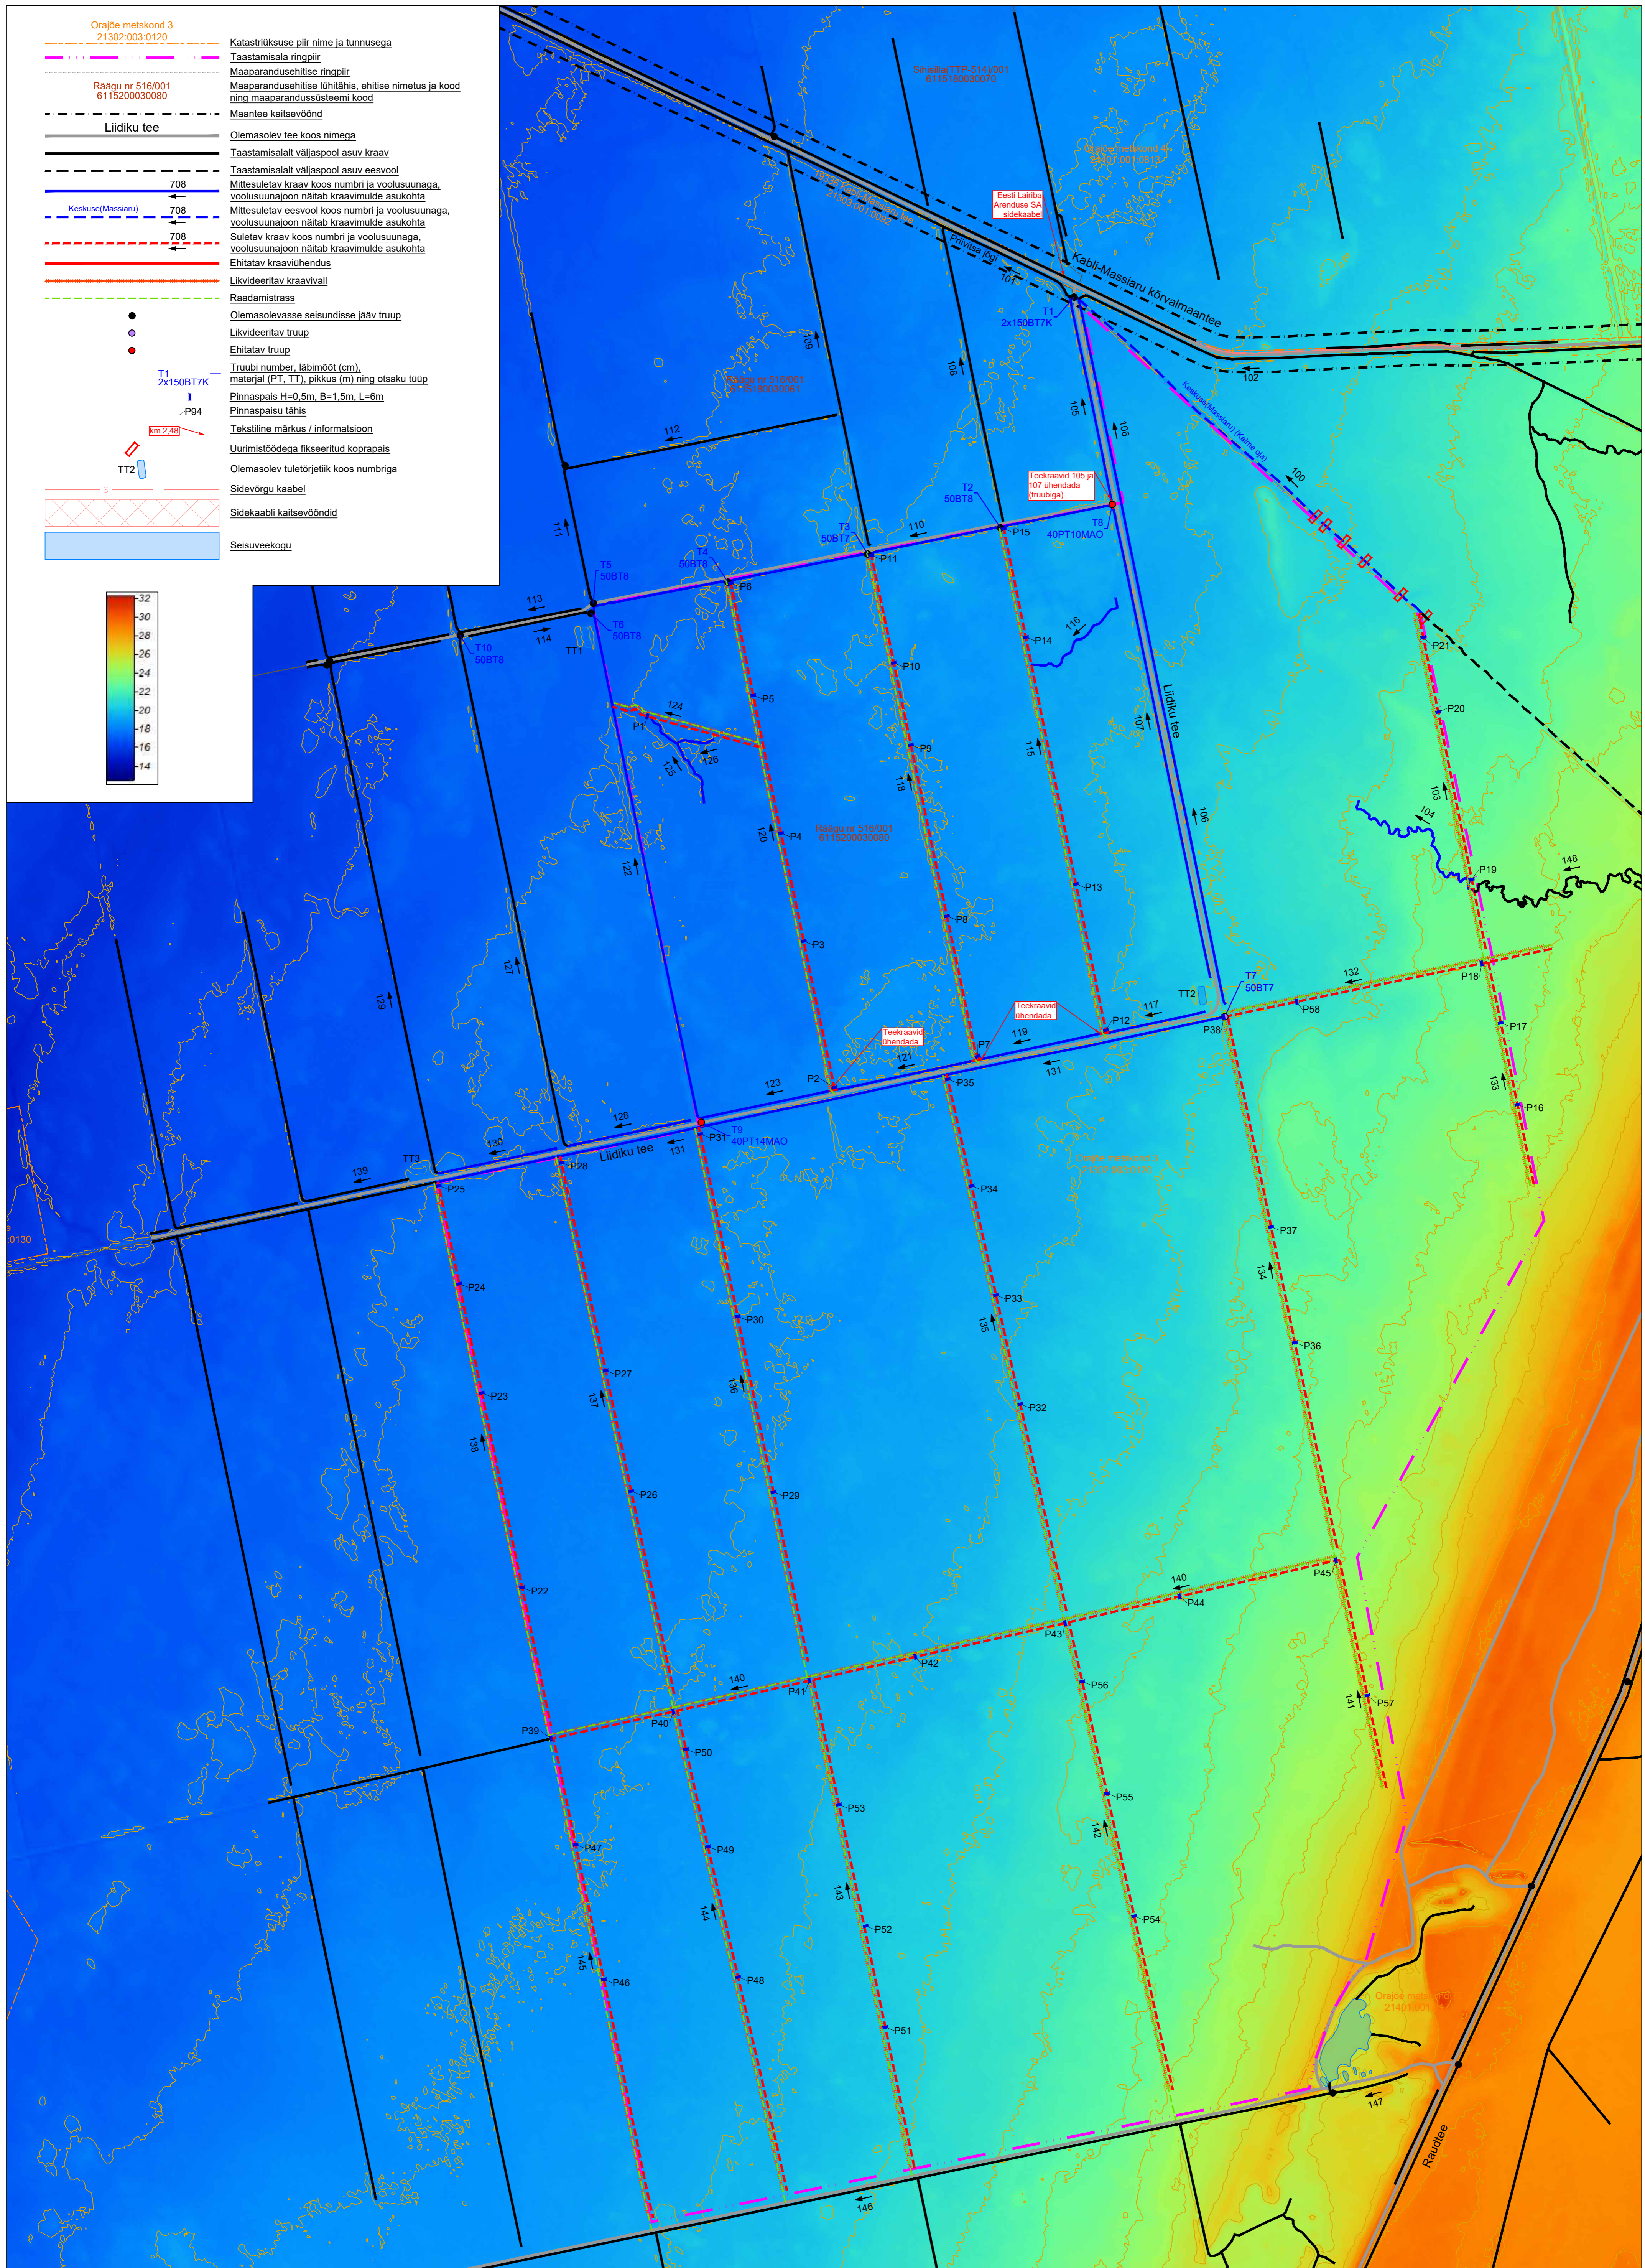


- Orajõe metskond 3
21302.003.0120
- Raagu nr 516/001
6115200030080
- Liidiku tee
- Olemasolev tee koos nimega
- Taastamisala väljaspool asuv kraav
- Taastamisala väljaspool asuv eesvool
- Mittesuletav kraav koos numbriga ja voolusuunaga, voolusuunaajoon näitab kraavimulde asukohta
- Mittesuletav eesvool koos numbriga ja voolusuunaga, voolusuunaajoon näitab kraavimulde asukohta
- Suletav kraav koos numbriga ja voolusuunaga, voolusuunaajoon näitab kraavimulde asukohta
- Ehitatav kraaviühendus
- Likvideeritav kraavivall
- Raadamistrass
- Olemasolevasse seisundisse jääv truupe
- Likvideeritav truupe
- Ehitatav truupe
- Truubi number, läbimõõt (cm), materjal (PT, TT), pikkus (m) ning otsaku tüüp
- Pinnaspais H=0,5m, B=1,5m, L=6m
- Pinnaspaisu tähtis
- Tekstiiline märkus / informatsioon
- Uurimistöödega fikseeritud koprapais
- Olemasolev tulebrülett koos numbriga
- Sidevõrgu kaabel
- Sidekaabli kaitsevõõndid
- Seisuveekoogu

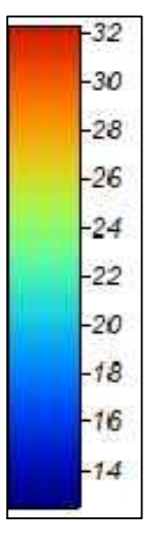

		Tüüka 1/9 FOG 1/3 Tallinn tel. 5070951 maa@maavesi.ee	MATEK reg nr MP0008.00 MRE reg nr DP 0033567-0001	Töö number: 241495			
Objekt: Lauaste märgade metsade loodusliku veerežiimi taastamise projekt		Tellija: Riigimetsa Majandamise Keskus		Autor: J.Käsk			
Joonise nimi: Maapinna kõrgusmudel ja alal planeeritavad tegevused		Vast.spets: H.D.Ots					
Joonis	5	Leht	1/1	Mõõt	1:5000	Kuup.	01.2025