


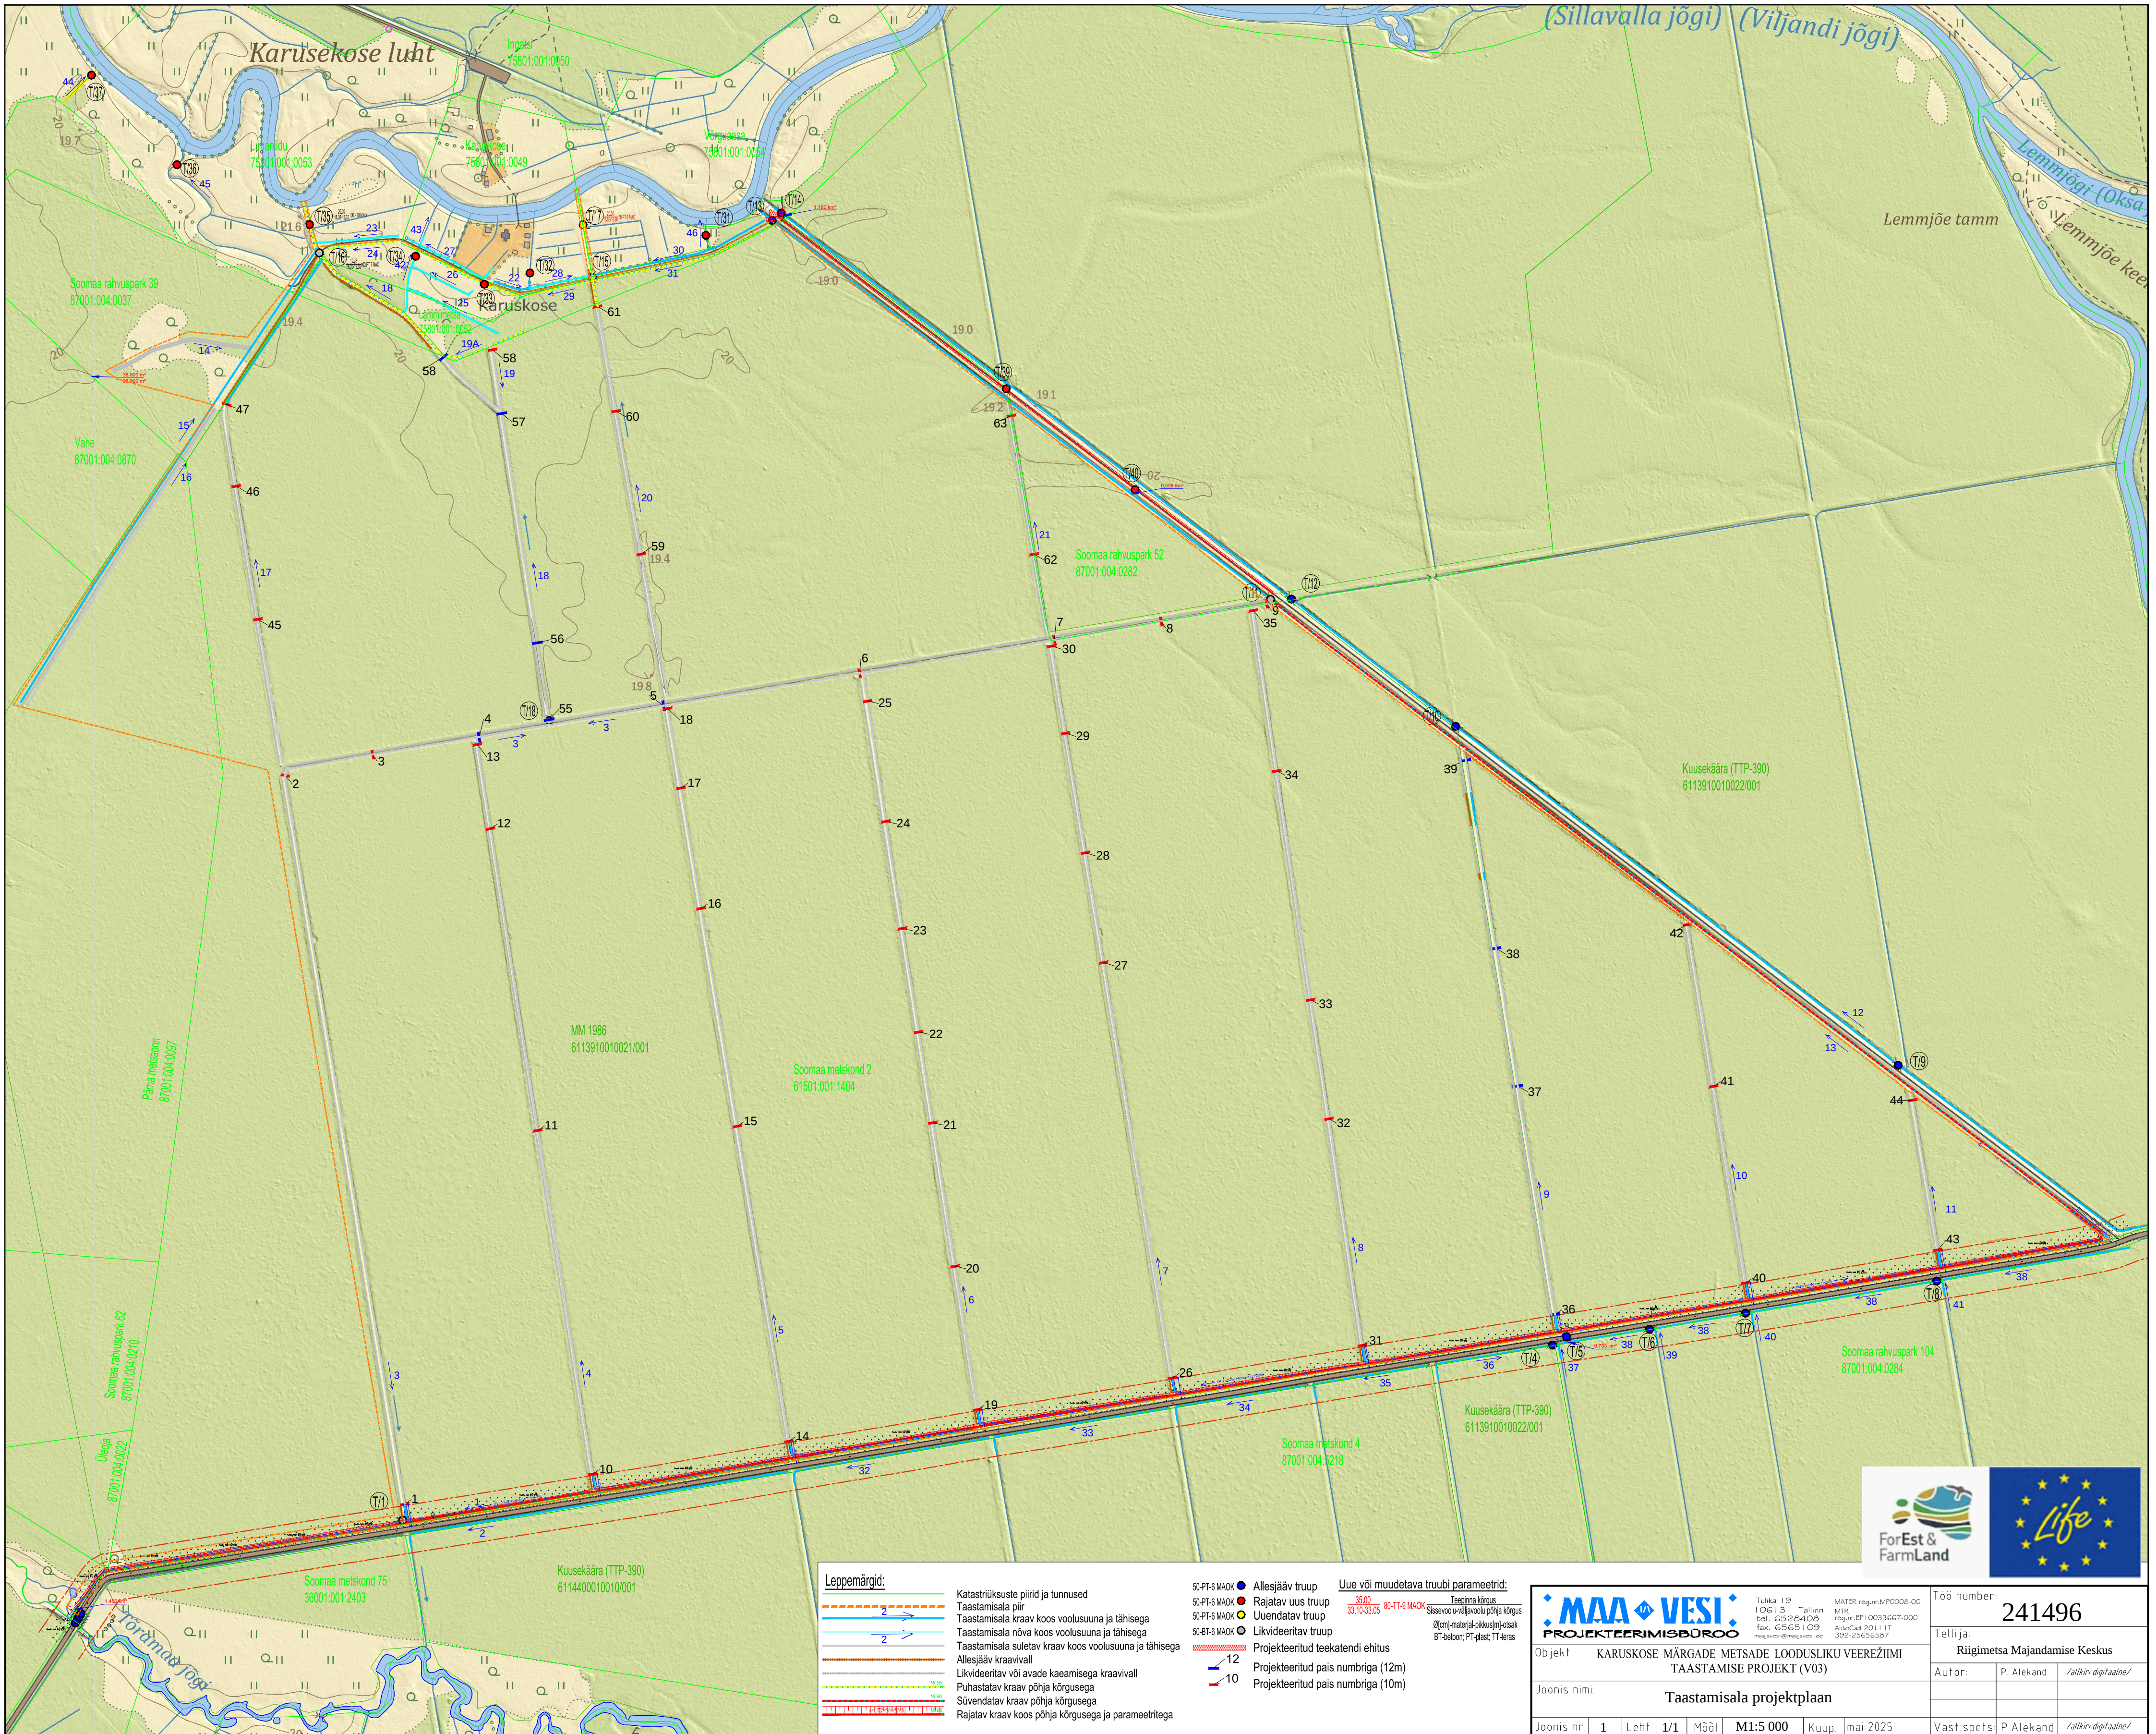

Leppemärgid:

- Katastriüksuste piirid ja tunnused
- Taastamisala piir
- Taastamisala kraav koos voolusuuna ja tähisega
- Taastamisala nõva koos voolusuuna ja tähisega
- Taastamisala suletav kraav koos voolusuuna ja tähisega
- Allesjääv kraavivall
- Likvideeritav või avade kaeamisega kraavivall
- Puhastatav kraav põhja kõrgusega
- Süvendatav kraav põhja kõrgusega
- Rajatav kraav koos põhja kõrgusega ja parameetritega

50-PT-6 MACK ● Allesjääv truur

50-PT-6 MACK ● Rajatav uus truur

50-PT-6 MACK ● Uuendatav truur

50-BT-6 MACK ○ Likvideeritav truur

12 Projektieeritud teekatendi ehitus

10 Projektieeritud pais numbriga (12m)

10 Projektieeritud pais numbriga (10m)

Uue või muudetava truubi parameetrid:

35.00 Teepinna kõrgus

33.10-33.05 Sissevoolu-väljavoolu põhja kõrgus

0(cm)-materjal-pikkus(m)-otsak

BT-betoon; PT-plast; TT-teras

MAA VESI

PROJEKTEERIMISBÜROO

Tulika 19
10613 Tallinn
Tel.: 65528408
fax: 6565109
maajvesi@maajvesi.ee

MATER reg.nr: MP0005-00
MTR reg.nr: EP10033667-0001
AutoCad 2011 LT
392-2565597

Objekt: KARUSKOSE MÄRGADE METSADE LOODUSLIKU VEEREŽIIMI
TAASTAMISE PROJEKT (V03)

Joonis nimi: Taastamisala projektplaan

Joonis nr.	1	Leht	1/1	Mõõt	M1:5 000	Kuup	mai 2025
------------	---	------	-----	------	----------	------	----------

Töö number: 241496

Telliija: Riigimetsa Majandamise Keskus

Autor: P. Alekand /alkkiri digitaalne/

Vast spets: P. Alekand /alkkiri digitaalne/